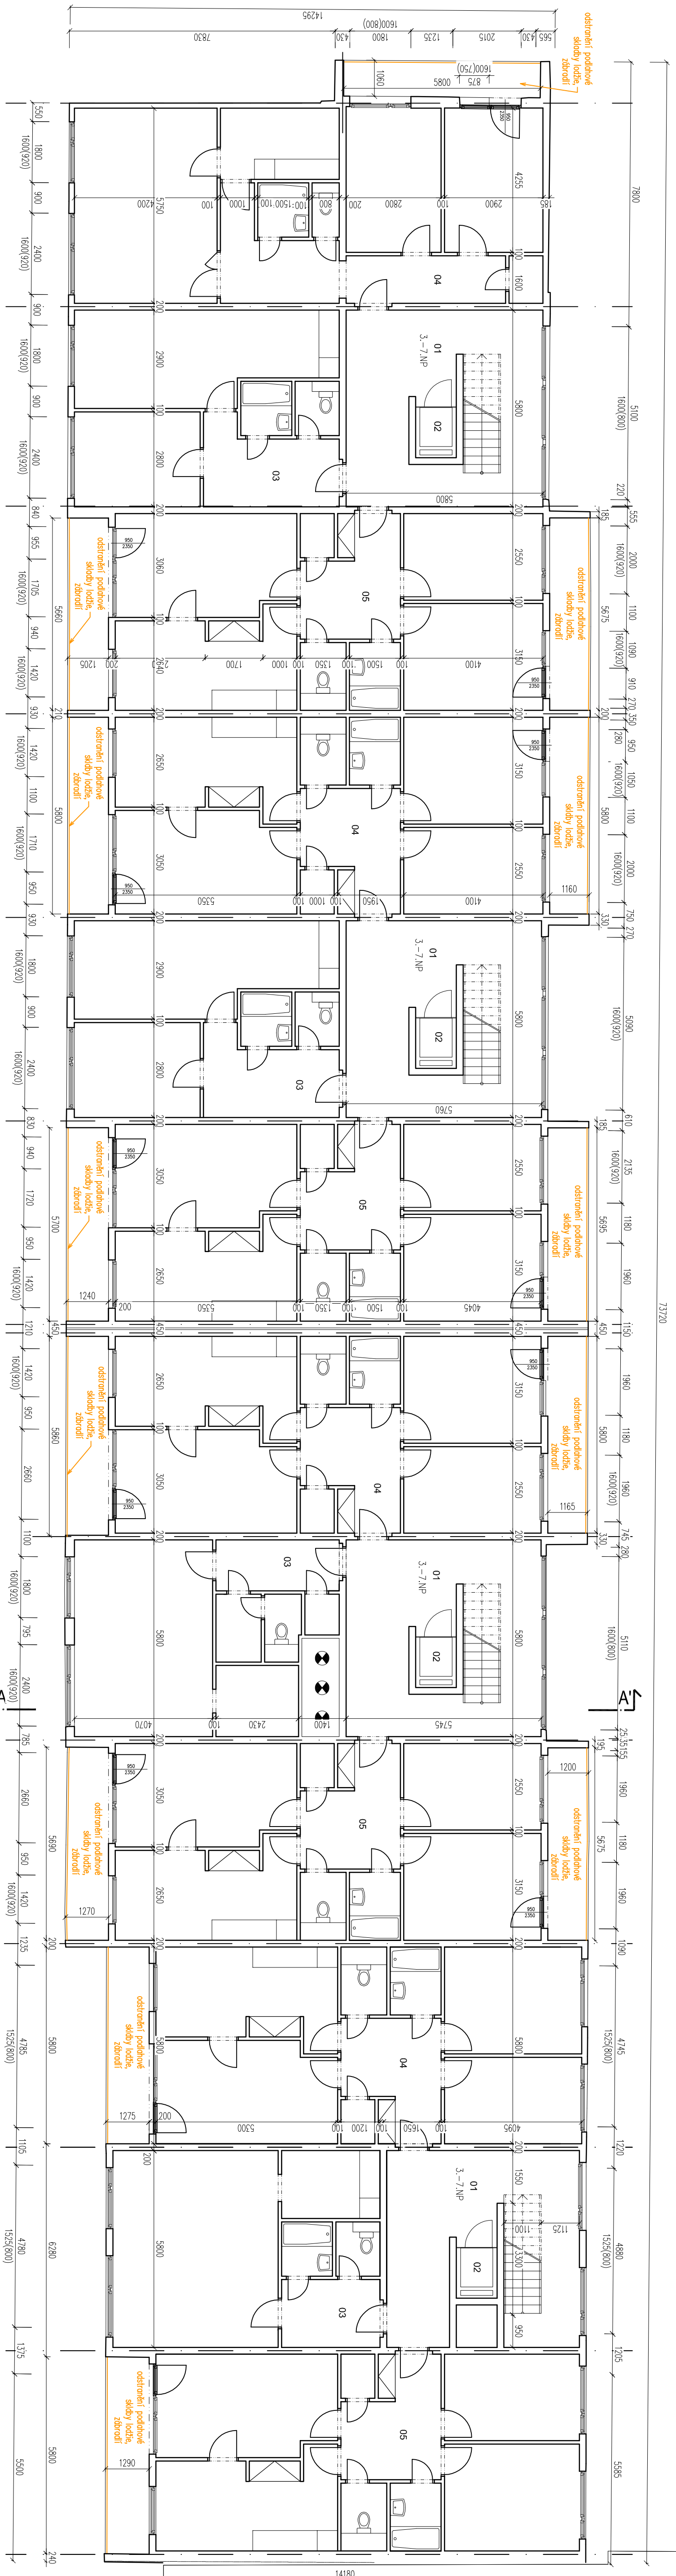




Legenda miestnosti

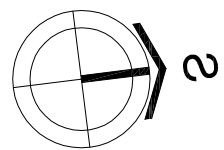
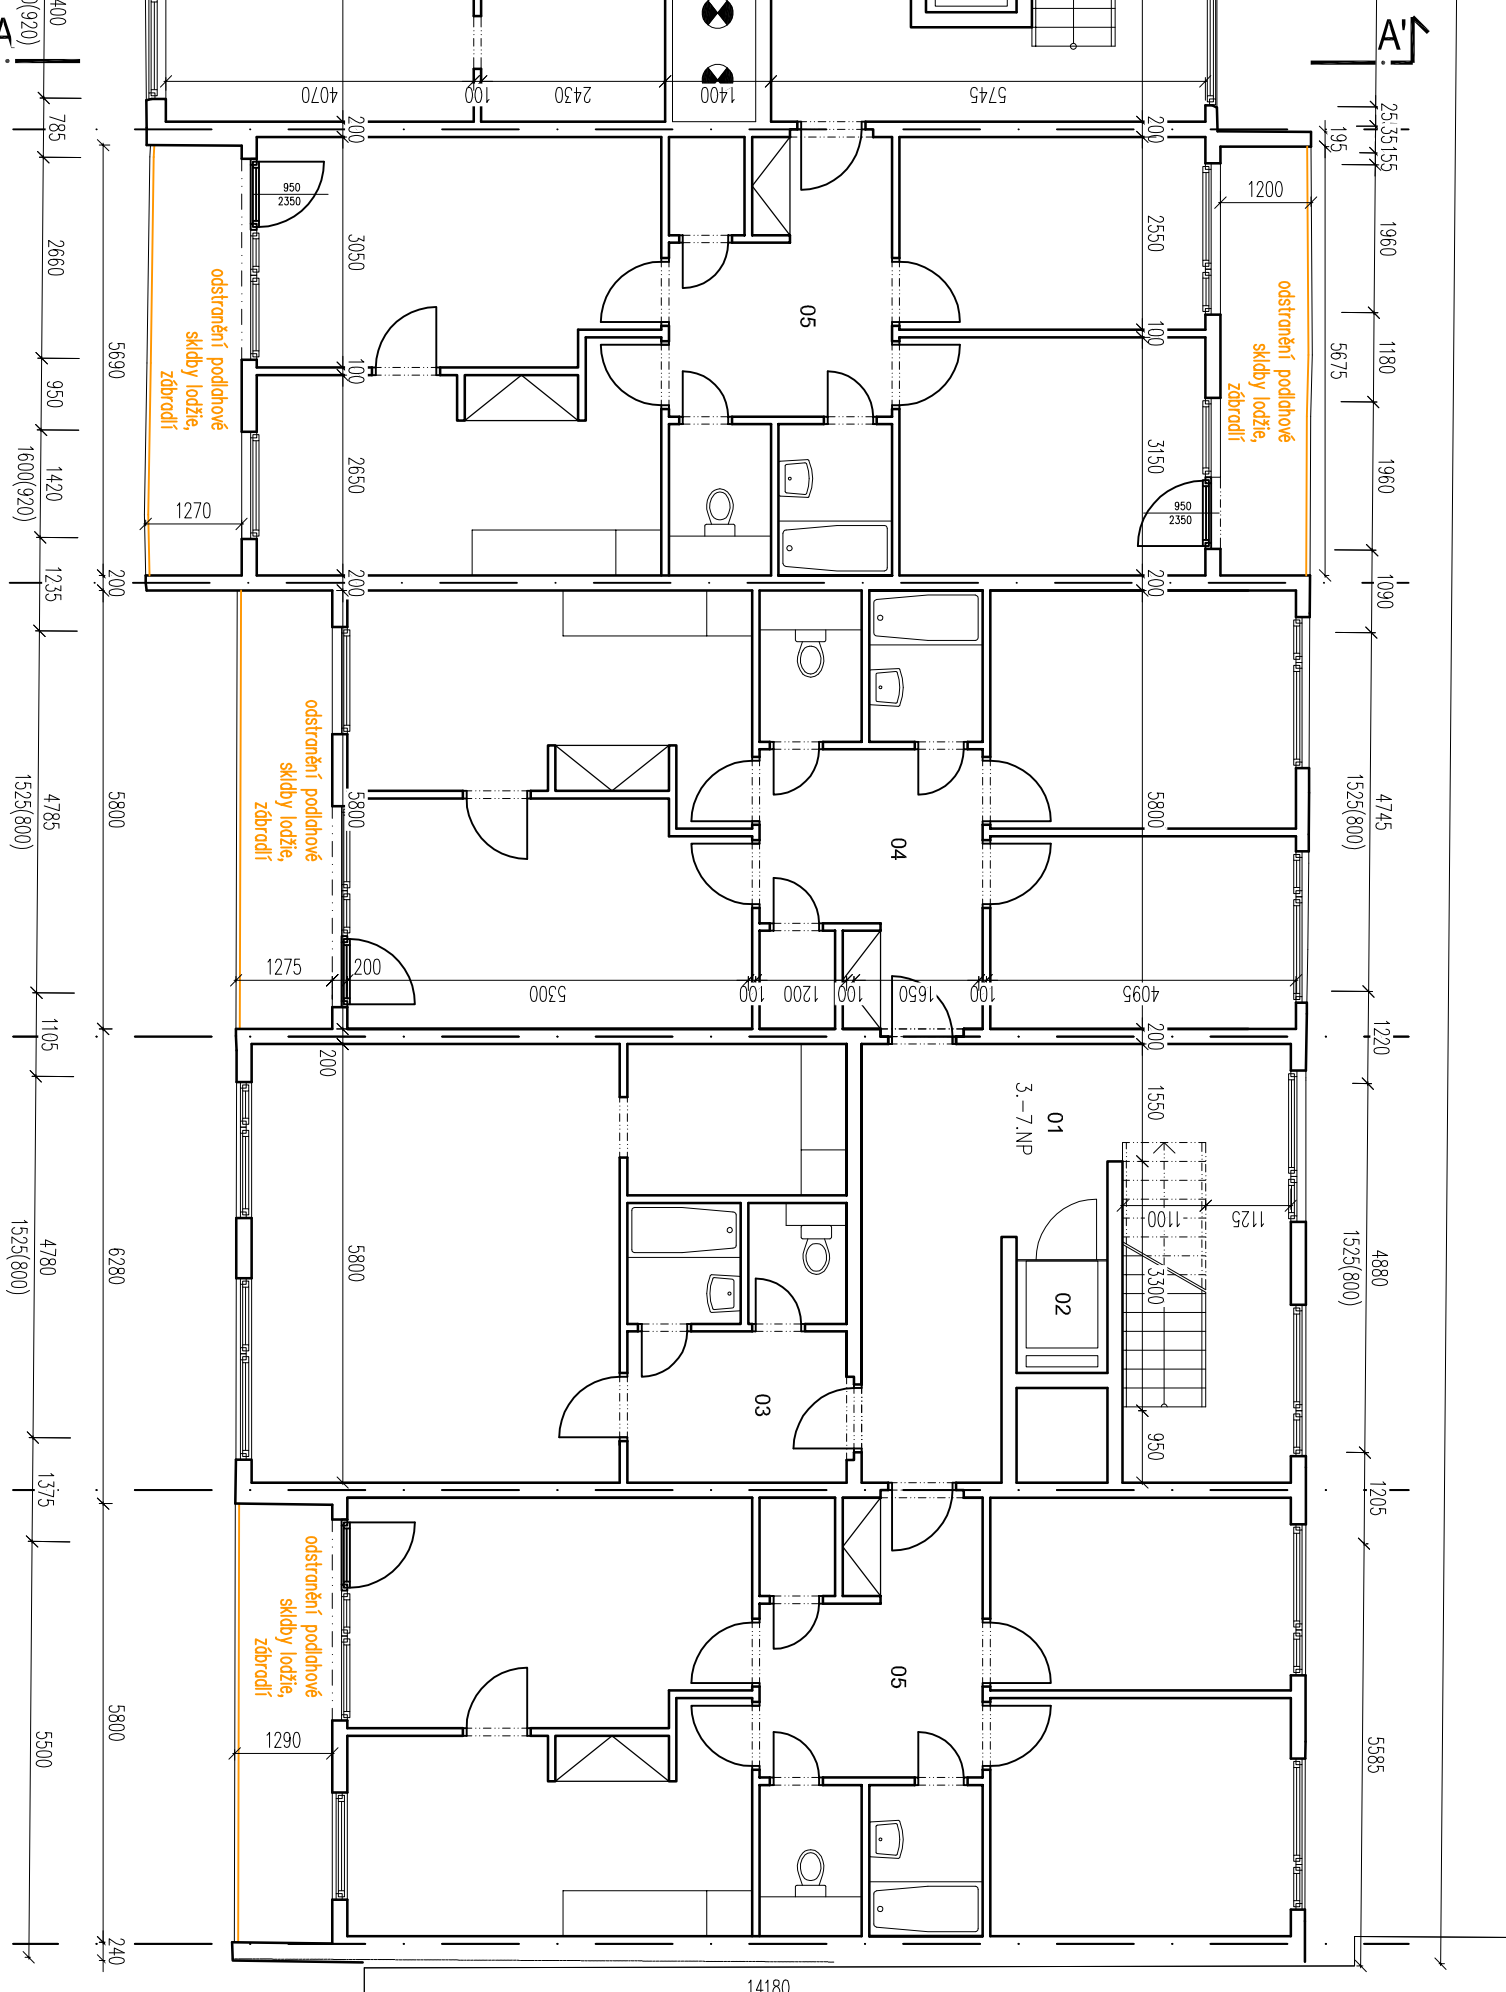
ČÍSLO MÍSTN.		PLOCHA (M ²)	POULAN./Č. SKLADBY	POŘADČÍ STŘEV/STŘOP	POZNÁMKA
Odrůzkova 383./37					
01	CHODBA-SCHODIŠTĚ	26,5	PVC	MALEBALINKOUSTA	-
02	VÝTĚH	-			
03	BYT	43,6	-	-	
04	BYT	80,3			
05	BYT	70,1			
Odrůzkova 384./33					
01	CHODBA-SCHODIŠTĚ	26,5	PVC	MALEBALINKOUSTA	-
02	VÝTĚH	-			
03	BYT	43,6	-	-	
04	BYT	70,1			
05	BYT	70,1			
Odrůzkova 385./35					
01	CHODBA-SCHODIŠTĚ	26,5	PVC	MALEBALINKOUSTA	-
02	VÝTĚH	-			
03	BYT	46,4	-	-	
04	BYT	70,1			
05	BYT	70,1			
Odrůzkova 39./37					
01	CHODBA-SCHODIŠTĚ	26,5	PVC	MALEBALINKOUSTA	-
02	VÝTĚH	-			
03	BYT	40,8	-	-	
04	BYT	70,1			
05	BYT	70,1			

Legenda stavebních materiálů



Poznámky:

- [illegible]

[illegible]