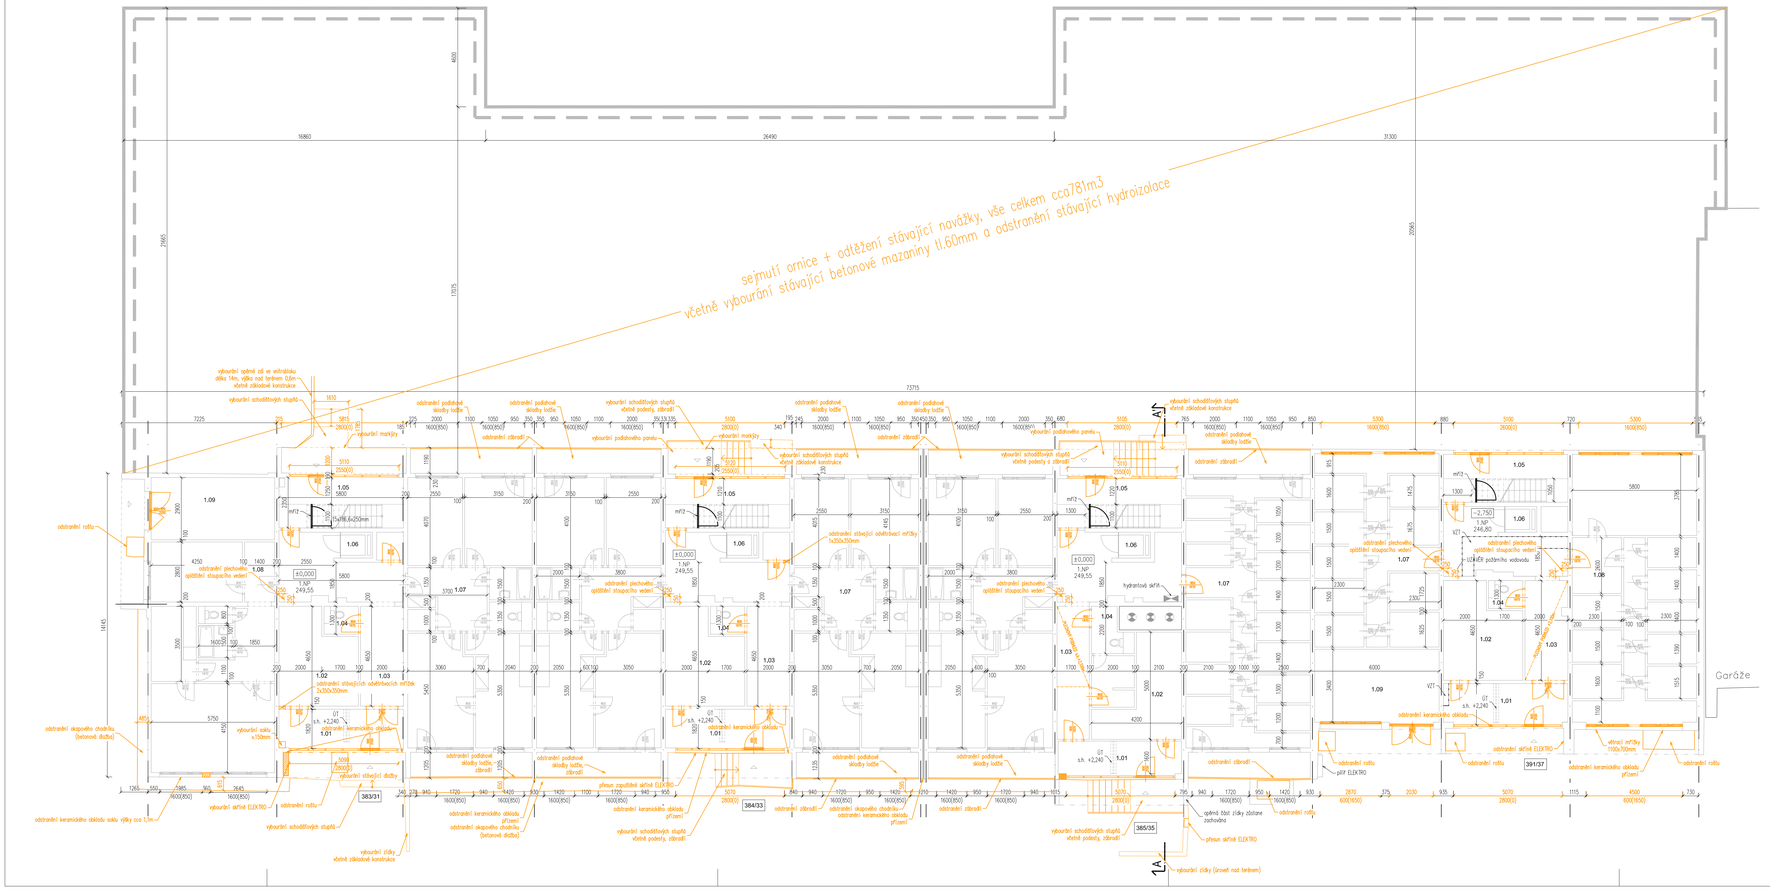

Legenda místností

ČÍSLO MÍSTN.	NÁZEV MÍSTNOSTI	PLOCHA (M2)	PODLAHA/Č. SKLADBY	POVRCHOVÁ ÚPRAVA STĚNY/STROP
	Ondříčkova 383/31			
1.01	VSTUP–ZÁDVEŘÍ	10,6	DLAŽBA	MALBA,LINKRUSTA
1.02	KOČÁRKÁRNA	15,0		
1.03	CHODBA	24,3	DLAŽBA	MALBA, LINKRUSTA
1.04	ÚKLID	2,0		
1.05	VNITROBLOK–ZÁDVEŘÍ	9,8	DLAŽBA, PVC	MALBA, LINKRUSTA
1.06	VÝTAH			
1.07	BYTOVÁ JEDNOTKA	70,1		
1.08	NEBYTOVÝ PROSTOR	59,6		
1.09	NEBYTOVÝ PROSTOR	16,7		
	Ondříčkova 384/33			
1.01	VSTUP–ZÁDVEŘÍ	10,4	DLAŽBA	MALBA,LINKRUSTA
1.02	KOČÁRKÁRNA	15,0		
1.03	CHODBA	24,4	DLAŽBA	MALBA, LINKRUSTA
1.04	ÚKLID	2,0		
1.05	VNITROBLOK–ZÁDVEŘÍ	9,5	DLAŽBA, PVC	MALBA, LINKRUSTA
1.06	VÝTAH			
1.07	BYTOVÁ JEDNOTKA	70,1		
1.08	BYTOVÁ JEDNOTKA	70,1		
	Ondříčkova 385/35			
1.01	VSTUP–ZÁDVEŘÍ	8,7	DLAŽBA	MALBA,LINKRUSTA
1.02	KOČÁRKÁRNA	13,4		
1.03	CHODBA	26,7	DLAŽBA	MALBA, LINKRUSTA
1.04	ÚKLID	8,2		
1.05	VNITROBLOK–ZÁDVEŘÍ	9,5	DLAŽBA, PVC	MALBA, LINKRUSTA
1.06	VÝTAH			
1.07	SKLEPNÍ KÓJE, HUP			
1.08	BYTOVÁ JEDNOTKA	70,1		
	Ondříčkova 391/37			
1.01	VSTUP–ZÁDVEŘÍ	10,4	DLAŽBA	MALBA,LINKRUSTA
1.02	KOČÁRKÁRNA	15,0		
1.03	CHODBA	9,4	DLAŽBA	MALBA, LINKRUSTA
1.04	ÚKLID	8,2		
1.05	VNITROBLOK–ZÁDVEŘÍ	24,0	DLAŽBA, PVC	MALBA, LINKRUSTA
1.06	VÝTAH			
1.07	SKLEPNÍ KÓJE	44,3		
1.08	SKLEPNÍ KÓJE	63,8		
1.09	NEBYTOVÝ PROSTOR	25,0		

Legenda stavebních materiálů

- STÁVAJÍCÍ KONSTRUKCE
- BOURANÉ KONSTRUKCE

Poznámky:

- NEDÍLNOU SOUČÁSTÍ PROJEKTU JE TEXTOVÁ ČÁST A PROFESNÍ ČÁSTI
- ÚROVEŇ ±0,000 = ÚROVEŇ ČISTÉ PODLAHY 1.NP OBJEKTU.
- DÉLKOVÉ KÓTY (MEZERY) V MILIMETRECH, VÝŠKOVÉ V METRECH.
- VŠECHNY KÓTY NA STAVBĚ PROVĚŘIT, PŘÍPADNĚ ODCHYLKY NUTNO KONZULTOVAT S AUTOREM TÉTO DOKUMENTACE.
- BOURACÍ PRÁCE BUDOU PROBÍHAT DLE PŘESNÉHO POSTUPU PRACÍ, KTERÉ URČÍ STATIK!!!
- STAVEBNÍ ÚPRAVY BUDOU REALIZOVÁNY ZA PROVOZU BYTOVÉHO DOMU.
- VEŠKERÉ PRÁCE PROVÁDĚT PODLE PLATNÝCH PRÁVNÍCH PŘEDPISŮ A PŘEDPISŮ VÝROBCŮ JEDNOTLIVÝCH MATERIÁLŮ.
- PŘI JAKÝCHKOLIV NEJASNOSTECH NEBO ZMĚNÁCH OPROTI PROJEKTOVÉ DOKUMENTACI BUDE PROBLEMATIKA KONZULTOVÁNA S PROJEKTANTEM, PŘÍPADNĚ S DALŠÍMI SPECIALISTY. V PŘÍPADĚ NESOULADU MEZI JEDNOTLIVÝMI ČÁSTMI DOKUMENTACE JE DODAVATEL POVINNEN KONZULTOVAT PROBLÉM S PROJEKTANTY. PŘI PROVÁDĚNÍ PRACÍ BUDE ZAJIŠTĚNA KOORDINACE VEŠKERÝCH MEDIÍ. PŘI PŘÍPADNÝCH KOLIZÍCH BUDE ŘEŠENÍ ODSOUHLASENO PROJEKTANTEM STAVEBNÍ ČÁSTI. PŘÍPADNĚ ZPRACOVATELEM PŘÍSLUŠNÉ DOKUMENTACE, JIŽ SE ÚPRAVY BUDOU TÝKAT.

S

č.o. 31,33,35 ±0,000=249,55 m n.m.
č.o. 37 ±0,000=246,80 m n.m.

NÁZEV STAVBY

Stavební úpravy a zateplení panelových domů
Praha 3, k.ú. Žižkov
Ondříčkova 383/31, 384/33, 385/35, 391/37

STUPEŇ: DOKUMENTACE PRO PROVÁDĚNÍ STAVBY

MÍSTO: Městská část Praha 3, Havlíčkovo náměstí 700/9, 130 85 Praha 3

ZHOTOVITEL PROJEKTU
BOMART spol. s r.o.
PROJEKČNÍ KANCELÁŘ
OHRADNÉ 65, PRAHA 4, TEL.: 266 710 157
INTERNET: WWW.BOMART.CZ
E-MAIL: INFO@BOMART.CZ

ZODPOVĚDNÝ PROJEKTANT: Ing. Martin Závodný
HLAVNÍ INŽENÝR PROJEKTU: Ing. Josef Frydrýn

ARCHITEKT: Ing. arch. Tomáš Fligas
ARCHITEKT: Ing. arch. Alexandr Verner

ZPRACOVATEL ČÁSTI
BOMART spol. s r.o.
PROJEKČNÍ KANCELÁŘ
OHRADNÉ 65, PRAHA 4, TEL.: 266 710 157
INTERNET: WWW.BOMART.CZ
E-MAIL: INFO@BOMART.CZ

ZODPOVĚDNÝ PROJEKTANT: Ing. Martin Závodný
ZPRACOVAL: Ing. Pavel Hulek

PŘÍPRAVA: D.1.1. Architektonicko-stavební řešení

SOUŘADNÝ SYSTÉM: JTSK
VÝŠKOVÝ SYSTÉM: ČSNS/Bpv

NÁZEV ČÁSTI: **Půdorys 1.NP - bourání**

ZAKÁZKOVÉ ČÍSLO: 041/2105 | DATUM: 11/2012 | MĚŘÍTKO: 1:100
ČÍSLO VÝKRESU: 2. | FORMÁT: 12x A4